

Tu Las Tam Woda

MAZURY KALBORNIA

Dom WODA nr. 44


Działka nr. ewid.: 164/44
Pow. działki: 1230,50 m²



Lokalizacja
1:2000



Zagospodarowanie terenu
1:500

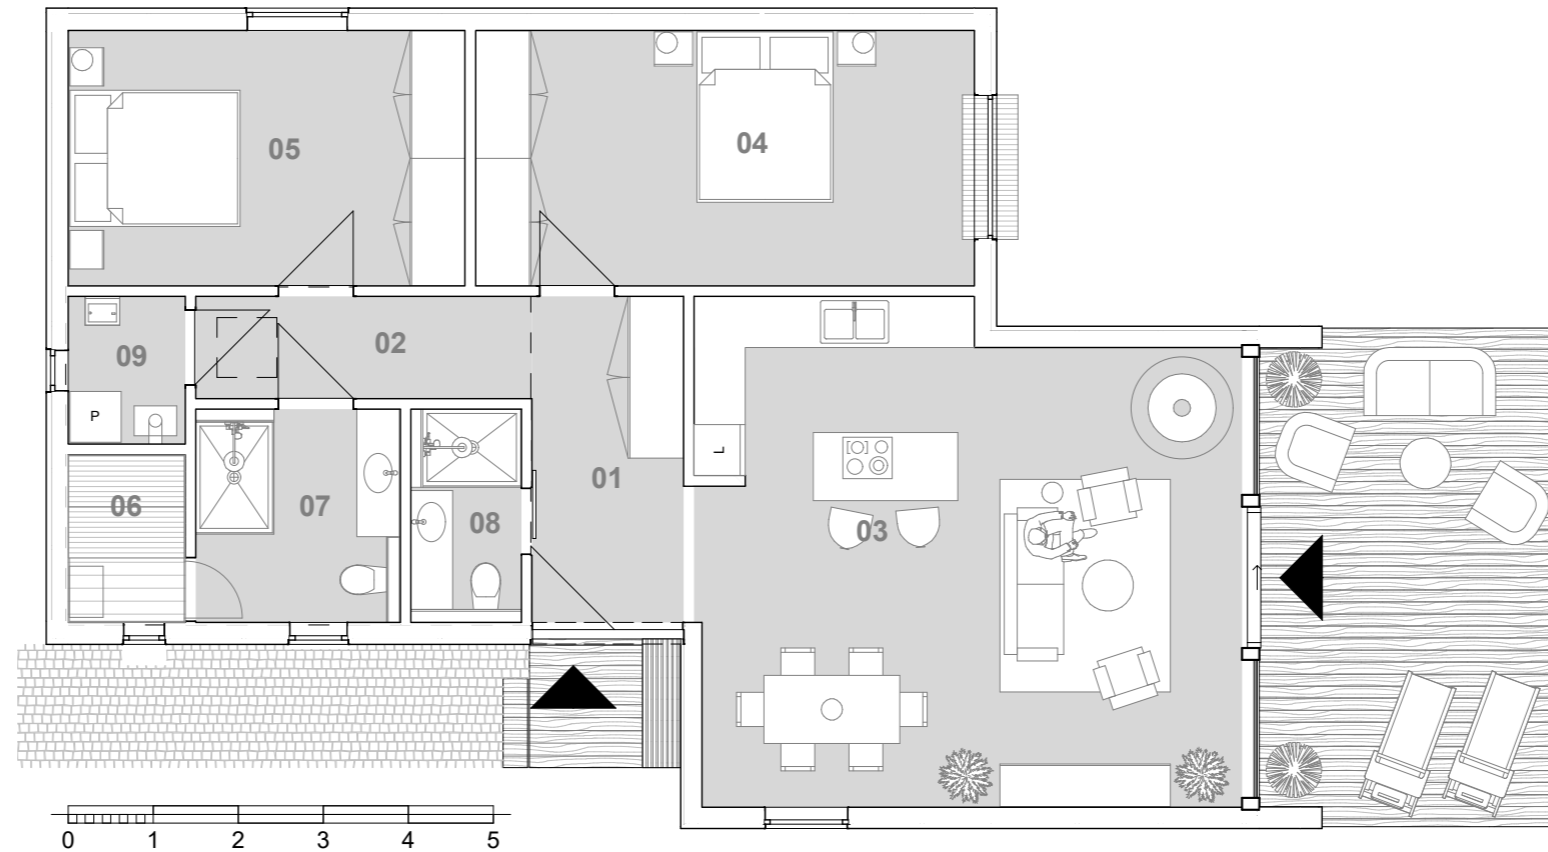

Dom WODA 2 sypialnie

Nr.	Nazwa	Powierzchnia
01	Przedpokój	6,8 m ²
02	Korytarz	4,7 m ²
03	Salon	36,6 m ²
04	Sypialnia I	17,6 m ²
05	Sypialnia II	14,0 m ²
06	Sauna	2,7 m ²
07	Łazienka I	6,0 m ²
08	Łazienka II	3,3 m ²
09	Pom. techniczne	2,4 m ²
10	Taras	20,8 m ²
		114,9 m ²

Inwestor
Nowe Liliopolis

Projektant



Biuro sprzedaży

Condo.pl
ul. Wioslarska 8,
00-411 Warszawa